

ΕΦΗΜΕΡΙΔΑ ΤΗΣ ΚΥΒΕΡΝΗΣΕΩΣ

ΤΗΣ ΕΛΛΗΝΙΚΗΣ ΔΗΜΟΚΡΑΤΙΑΣ

30 Δεκεμβρίου 2016 | ΤΕΥΧΟΣ ΤΕΤΑΡΤΟ | Αρ. Φύλλου **432**

ΑΠΟΦΑΣΕΙΣ

Αριθμ. 17138/215218

Επανακαθορισμός των ορίων του αιγιαλού και της παραλίας στη θέση Στενή Βάλα Δήμου Αλοννήσου Π.Ε. Μαγνησίας και Σποράδων.

Ο ΓΕΝΙΚΟΣ ΓΡΑΜΜΑΤΕΑΣ ΑΠΟΚΕΝΤΡΩΜΕΝΗΣ ΔΙΟΙΚΗΣΗΣ ΘΕΣΣΑΛΙΑΣ ΚΑΙ ΣΤΕΡΕΑΣ ΕΛΛΑΔΑΣ

Έχοντας υπόψη:

1. Τις διατάξεις των άρθρων 3, 4 και 5, του ν. 2971/2001 (Α285) «περί αιγιαλού και παραλίας και άλλες διατάξεις», όπως έχει τροποποιηθεί και ισχύει σήμερα και τις διατάξεις του άρθρου 113 του ν. 3978/2011 (Α137) με το οποίο τροποποιήθηκε το άρθρο 5 του ν. 2971/2001.

2. Τις διατάξεις του ν. 3200/1955 «περί διοικητικής αποκεντρώσεως», όπως αυτές τροποποιήθηκαν και ισχύουν σήμερα με τα ν.δ. 532/1970, β.δ. 704/1970, β.δ. 705/1970, β.δ. 192/1972, π.δ. 71/1984, π.δ. 347/1986, ν. 2026/1992 και π.δ. 97/1993

3. Την με αριθμ. πρωτ. 1063649/790/Α0006/3.8.2004 απόφαση του Υπουργού Οικονομίας και Οικονομικών «Περί καταγραφής και διοικητικής κωδικοποίησης των αρμοδιοτήτων σε θέματα υπηρεσιών υπουργείου Οικονομίας και Οικονομικών που περιέρχονται στους Γενικούς Γραμματείς Περιφερειών κατά τις διατάξεις της παρ. 21 του άρθρου 46 του ν. 3220/2004.

4. Τις διατάξεις του π.δ. 111/2014 «περί οργανισμού Υπ. Οικονομικών».

5. Τις διατάξεις της παρ. 21 του άρθρου 46 του ν.3220/2004 (Α15) «Μέτρα αναπτυξιακής και κοινωνικής πολιτικής - αντικειμενοποίηση του φορολογικού ελέγχου και άλλες διατάξεις» δυνάμει των οποίων από 10.4.2004, αρμοδιότητες του Υπουργού Οικονομίας και Οικονομικών, οι οποίες ανήκαν ή είχαν μεταβιβαστεί στους Νομάρχες μέχρι την έναρξη λειτουργίας των Νομαρχιακών Αυτοδιοικήσεων και αφορούν θέματα του Υπουργείου Οικονομίας και Οικονομικών, που εξαιρέθηκαν από την κατάργηση με τις διατάξεις της παρ. 2 του άρθρου 39 του ν. 2218/1994, περιέρχονται στους Γενικούς Γραμματείς Περιφερειών.

6. Τις διατάξεις του ν.3852/2010 (Α87) περί «νέας αρχιτεκτονικής της Αυτοδιοίκησης και της Αποκεντρωμένης Διοίκησης - Πρόγραμμα Καλλικράτης» και ιδίως τις διατάξεις της παρ. 1 και 2 του άρθρου 6, τις διατάξεις της παρ. 1 του άρθρου 280 και τις διατάξεις της παρ. 4 του άρθρου 283.

7. Το με αριθμ. πρωτ. Δ6Α 1022671 ΕΞ 2011/10.2.2011 έγγραφο του Υπ. Οικονομικών, σύμφωνα με το οποίο οι αρμοδιότητες του Υπουργού Οικονομικών, που περιήλθαν στους Γενικούς Γραμματείς των Περιφερειών (του ν.2503/1997, Α107), σύμφωνα με τις διατάξεις της παρ. 21 του άρθρου 46 του ν. 3220/2004 (Α15) και καταγράφονται στην υπ' αριθμ. 1063649/790/Α0006/03-08-2004 απόφαση του Υπουργού Οικονομίας και Οικονομικών, ασκούνται από 1.1.2011, από τους Γενικούς Γραμματείς των Αποκεντρωμένων Διοικήσεων, σύμφωνα με τις διατάξεις του άρθρου 280 του ν. 3852/2010 (Α87).

8. Τις διατάξεις του π.δ. 138/2010 (Α231) «περί οργανισμού Αποκεντρωμένης Διοίκησης Θεσσαλίας - Στερεάς Ελλάδας».

9. Την πράξη 4 της 6.2.2015 του Υπουργικού Συμβουλίου «Αποδοχή παραιτήσεων των Γενικών Γραμματέων των Αποκεντρωμένων Διοικήσεων της Χώρας» (Α24).

10. Τις διατάξεις του αρθρ. 56 του ν. 4257/2014 «Επείγουσες ρυθμίσεις αρμοδιότητας Υπουργείου Εσωτερικών» (Α93).

11. Την από 16.11.2015 έκθεση της κατά το άρθρο 3 του ν. 2971/19.12.2001 (Α285) "περί αιγιαλού και παραλίας" αρμόδιας Επιτροπής καθορισμού ορίων αιγιαλού και παραλίας, για τον επανακαθορισμό ορίων αιγιαλού και παραλίας στη θέση Στενή Βάλα Δήμου Αλοννήσου Π.Ε. Μαγνησίας και Σποράδων.

12. Το από 10.8.2015 κτηματολογικό, τοπογραφικό και υψομετρικό διάγραμμα κλίμακας 1:500 αποτελούμενο από μία (1) πινακίδα που συντάχθηκε από τον Τοπογράφο Μηχανικό Κουβάτα Νικόλαο και το οποίο ελέγχθηκε ως προς την ακρίβεια της αποτύπωσης και θεωρήθηκε στις 16.11.2015 από την Γκάλφα Αθανασία, Πολιτικό Μηχανικό της Περιφερειακής Διεύθυνσης Δημόσιας Περιουσίας Θεσσαλίας - Στερεάς Ελλάδας.

13. Το με αριθμ. πρωτ. 422/6.2.2014 έγγραφο της πρώην Κτηματικής Υπηρεσίας ν. Μαγνησίας προς το ΓΕΕΘΑ,

για τη σύμφωνη ή μη γνώμη τους, σύμφωνα με το άρθρο 113 του ν. 3978/2011, και την με αριθ. Φ119.1/130/277674/Σ.2345/5.6.2014 σύμφωνη απάντησή του.

14. Την από 4.9.2014 εμπρόθεσμη δήλωση του ενδιαφερόμενου (σύμφωνα με τις διατάξεις της παρ. 7 του άρ. 11 του ν. 4281/2014) ότι επιθυμεί τη συνέχιση της διαδικασίας καθορισμού με τις διατάξεις του ν. 2971/2001, πριν την τροποποίηση τους με το άρθρο 11 του ν. 4281/2014 (Α160).

15. Το με αριθμ. πρωτ. 13306/30.11.2016 έγγραφο του Αυτοτελούς Γραφείου Δημόσιας Περιουσίας Μαγνησίας, με το οποίο ζητείται η έκδοση απόφασης, αποφασίζουμε:

Επικυρώνουμε την από 16.11.2015 έκθεση της κατά το άρθρο 3 του ν. 2971/19-12-2001 αρμόδιας Επιτροπής καθορισμού ορίων αιγιαλού και παραλίας, για τον επανακαθορισμό ορίων αιγιαλού και παραλίας στη θέση Στενή Βάλα Δήμου Αλοννήσου Π.Ε. Μαγνησίας και Σποράδων, καθώς και το από 10.8.2015 κτηματολογικό τοπογραφικό και υψομετρικό διάγραμμα κλίμακας 1:500 αποτελούμενο από μία (1) πινακίδα που συντάχθηκε από τον Τοπογράφο Μηχανικό Κουβάτα Νικόλαο και το οποίο ελέγχθηκε ως προς την ακρίβεια της αποτύπωσης και θεωρήθηκε στις 16.11.2015 από την Γκάλφα Αθανασία, Πολιτικό Μηχανικό της Περιφερειακής Διεύθυνσης Δημόσιας Περιουσίας Θεσσαλίας-Στερεάς Ελλάδας.

Στο τοπογραφικό διάγραμμα επανακαθορίστηκε από την αρμόδια Επιτροπή όπως πιο πάνω αναφέρεται η οριογραμμή του αιγιαλού με κόκκινη συνεχή πολυγωνική γραμμή, 1, 2, ..., 42, 43, 44 της οποίας οι κορυφές εξασφαλίζονται με συντεταγμένες εξαρτημένες από το κρατικό τριγωνομετρικό δίκτυο σε Εγκάρσια Μερκατορική Προβολή στο Ελληνικό Γεωδαιτικό Σύστημα Αναφοράς (Ε.Γ.Σ.Α. 87). Οι κατασκευές μέσα στη ζώνη αιγιαλού δεν εξαιρούνται από αυτόν.

Και η οριογραμμή της παραλίας με κίτρινη συνεχή πολυγωνική γραμμή, 1΄, 2΄, ..., 50΄, 51΄ της οποίας οι κορυφές εξασφαλίζονται με συντεταγμένες εξαρτημένες από το κρατικό τριγωνομετρικό δίκτυο σε Εγκάρσια Μερκατορική Προβολή στο Ελληνικό Γεωδαιτικό Σύστημα Αναφοράς (Ε.Γ.Σ.Α. 87) και της οποίας οι πλευρές είναι παράλληλες της γραμμής αιγιαλού σε απόσταση σταθερή 10,00μ., από την κορυφή 14΄ έως την κορυφή 51΄, ενώ από την κορυφή 1΄ έως και την 13΄ η γραμμή της παραλίας ακολουθεί τον προσδιορισμό της γραμμής δόμησης της Δ/νσης Περιβάλλοντος και Χωρικού Σχεδιασμού της Αποκεντρωμένης Διοίκησης Θεσσαλίας-Στερεάς Ελλάδας. Τα κτίσματα και οι κατασκευές μέσα στη ζώνη της παραλίας δεν εξαιρούνται από αυτήν. Η Επιτροπή αποφάνθηκε ότι δεν υπάρχει παλαιός αιγιαλός

Η απόφαση αυτή με την Έκθεση της Επιτροπής και το τοπογραφικό διάγραμμα, να δημοσιευθούν στην Εφημερίδα της Κυβερνήσεως.

Λάρισα, 8 Δεκεμβρίου 2016

Ο Ασκών καθήκοντα Γενικού Γραμματέα
Αποκεντρωμένης Διοίκησης

ΗΛΙΑΣ ΤΣΕΛΙΓΚΑΣ

Έκθεση της επιτροπής καθορισμού των ορίων Αιγιαλού, Παραλίας, Παλαιού Αιγιαλού, σύμφωνα με τα άρθρα 3, 4 του ν. 2971/2001 και 5, όπως αντικαταστάθηκε με το άρθρο 113 του ν. 3978/2011 στη θέση «ΣΤΕΝΗ ΒΑΛΑ» Δήμου Αλοννήσου Π.Ε. Μαγνησίας και Σποράδων.

Στη Σκιάθο σήμερα 16-11-2015, ημέρα Δευτέρα, οι υπογεγραμμένοι:

1. ΜΠΑΡΟΥΤΑ ΟΛΓΑ, Προϊσταμένη του Τμήματος Β’: αιγιαλού - παραλίας της Περιφερειακής Διεύθυνσης Θεσσαλίας - Στερεάς Ελλάδας, ως Πρόεδρος.

2. ΚΑΤΣΑΜΠΑΣ ΝΙΚΟΛΑΟΣ, Λιμενάρχης Σκιάθου, ως μέλος.

3. ΓΚΑΛΦΑ ΑΘΑΝΑΣΙΑ, Πολιτικός Μηχανικός της Περιφερειακής Διεύθυνσης Θεσσαλίας - Στερεάς Ελλάδας, ως μέλος.

4. Ο Προϊστάμενος της Υπηρεσίας Δόμησης του Δήμου Σκοπέλου, ο οποίος αν και προσκλήθηκε νόμιμα δεν προσήλθε.

5. ΧΑΡΧΑΡΙΔΗΣ ΠΑΥΛΟΣ, Προϊστάμενος της Διεύθυνσης Περιβάλλοντος Χωρικού Σχεδιασμού Θεσσαλίας της Αποκεντρωμένης Διοίκησης Θεσσαλίας - Στ. Ελλάδας, αν και προσκλήθηκε νόμιμα δεν προσήλθε,

που αποτελούμε την Επιτροπή καθορισμού ορίων αιγιαλού - παραλίας - παλαιού αιγιαλού, η σύνθεση της οποίας καθορίστηκε βάσει των διατάξεων των άρθρων 3,4 του ν. 2971/2001 και 5 όπως αντικαταστάθηκε με το άρθρο 113 του Ν. 3978/2011 (ΦΕΚ 285/τ.Α’/19-12-2001) και συγκροτήθηκε με την αριθμ. 7405/84763/13-05-2015 απόφαση Γ.Γ. Αποκεντρωμένης Διοίκησης Θεσσαλίας - Στερεάς Ελλάδας, όπως τροποποιήθηκε με την αριθμ. 8294/95792/04-06-2015, όμοια απόφαση,

Συνήλθαμε στα γραφεία του Λιμεναρχείου Αλοννήσου, μετά από την αριθμ. 5252/26-10-2015 πρόσκληση της Προέδρου της, για να γνωμοδοτήσουμε επί της υπόθεσης επανακαθορισμού των οριογραμμών αιγιαλού και παραλίας, στη θέση “Στενή Βάλα”, του Δήμου Αλοννήσου, Π.Ε. Μαγνησίας και Σποράδων, κατόπιν αιτήσεων των Δημητρίου και Κωνσταντίνου Τσουκαλά και του Δήμου Αλοννήσου.

Αφού διαπιστώθηκε απαρτία κατά τις διατάξεις του άρθρου 14 του ν. 2690/1999, η Πρόεδρος κηρύσσει την έναρξη της συνεδρίασης.

Η Επιτροπή αφού έλαβε υπόψη:

1. Την από 10-03-2014 αίτηση των Δημητρίου και Κωνσταντίνου Τσουκαλά επαναχάραξης της οριογραμμής παραλίας στη θέση “Στενή Βάλα”, του Δήμου Αλοννήσου της Π.Ε. Μαγνησίας και Σποράδων, την οποία συνοδεύουν Μελέτη, τεχνική έκθεση και τοπογραφικό διάγραμμα του Αγρονόμου Τοπογράφου Μηχανικού Κουβάτα Νικολάου.

2. Την υπ’ αριθμ. πρωτ. 206/17-01-2014 αίτηση του Δήμου Αλοννήσου επαναχάραξης των οριογραμμών αιγιαλού και παραλίας στη θέση “Στενή Βάλα”, του Δήμου Αλοννήσου της Π.Ε. Μαγνησίας και Σποράδων, την οποία συνοδεύει Τοπογραφική Μελέτη.

3. Τις διατάξεις του ν.2971/01 (ΦΕΚ 285 τ.Α”/19.12.01) «περί αιγιαλού-παραλίας», όπως τροποποιήθηκε, συμπληρώθηκε και ισχύει καθώς και της αριθμ. 1089532πε/8205πε/Β0010/20-04-05 κοινής υπουργικής απόφασης Υπουργών Οικονομίας και Οικονομικών και ΠΕΧΩΔΕ «περί στοιχείων καθορισμού αιγιαλού και παραλίας».

4. Τις διατάξεις του άρθρου 113 του ν.3978/2011 (ΦΕΚ 137/τ.Α΄/2011), με τις οποίες τροποποιήθηκε το άρθρο 5 του ν.2971/2001.

5. Το από 10 Αυγούστου 2015 τοπογραφικό διάγραμμα της υπό επανακαθορισμό περιοχής, που συντάχθηκε από τον Αγρονόμο Τοπογράφο Μηχανικό Κουβάτα Νικόλαο. Το διάγραμμα αυτό έχει συνταχθεί σε κλίμακα 1:500, σε μια (1) πινακίδα και έχει θεωρηθεί για την ακρίβεια της αποτύπωσης την 27-10-2015 από την Γκάλφα Αθανασία, Πολιτικό Μηχανικό, Αναπληρώτρια Προϊσταμένη της Π.Δ.Δ.Π. Θεσσαλίας - Στερεάς Ελλάδας, όπως ορίζουν οι διατάξεις του άρθρου 4 παρ. 2 του ν.2971/2001.

6. Την υπ’ αριθμ. 7594/23-10-2006 απόφαση του Γενικού Γραμματέα Περιφέρειας Θεσσαλίας, με την οποία καθορίστηκαν οι γραμμές αιγιαλού και παραλίας στην ανωτέρω περιοχή (ΦΕΚ 1017/τ.Δ΄/01-12-2006).

7. Το υπ’ αριθμ. πρωτ. 4244/02-11-2005 έγγραφο της Περιφέρειας Θεσσαλίας/Διεύθυνση Περιβάλλοντος και Χωροταξίας/Τμήμα Πολεοδομικού σχεδιασμού και Εφαρμογών (προσδιορισμός γραμμής δόμησης στη Στενή Βάλα του Δήμου Αλοννήσου).

8. Το υπ’ αριθμ. πρωτ. 212/6262/19-04-2010 έγγραφο της Περιφέρειας Θεσσαλίας/Διεύθυνση Περιβάλλοντος και Χωροταξίας/Τμήμα Πολεοδομικού σχεδιασμού και Εφαρμογών(προσδιορισμός γραμμής δόμησης στη Στενή Βάλα του Δήμου Αλοννήσου).

9. Το υπ’ αριθμ. πρωτ. 1544/32977/26-05-2011 έγγραφο της Αποκεντρωμένης Διοίκησης Θεσσαλίας - Στ. Ελλάδας/Διεύθυνση Περιβάλλοντος και Χωρικού Σχεδιασμού Θεσσαλίας (προσδιορισμός γραμμής δόμησης στη Στενή Βάλα του Δήμου Αλοννήσου).

10. Το υπ’ αριθμ. πρωτ. 1107/58923/30-03-2012 έγγραφο της Αποκεντρωμένης Διοίκησης Θεσσαλίας - Στ. Ελλάδας/Διεύθυνση Περιβάλλοντος και Χωρικού Σχεδιασμού Θεσσαλίας (προσδιορισμός γραμμής δόμησης στη Στενή Βάλα του Δήμου Αλοννήσου).

11. Το υπ’ αριθμ. πρωτ. 1267/69573/11-07-2014 έγγραφο της Αποκεντρωμένης Διοίκησης Θεσσαλίας - Στ. Ελλάδας/Διεύθυνση Περιβάλλοντος και Χωρικού Σχεδιασμού Θεσσαλίας(προσδιορισμός γραμμής δόμησης στη Στενή Βάλα του Δήμου Αλοννήσου).

12. Την από επιτόπιο μετάβαση των μελών της Επιτροπής, κατά την 03-09-2015, μετά την αριθμ. 4162/25-08-2015 πρόσκληση της Προέδρου της, σχηματισθείσα αντίληψη για το πλάτος της βρεχόμενης ζώνης της ξηράς και άλλα συναφή στοιχεία που προβλέπονται από το άρθρο 9 του ν.2971/2001 και ειδικότερα:

α) τη γεωμορφολογία του εδάφους:

i. η μορφολογία της ακτής της εξεταζόμενης περιοχής συνίσταται από βραχώδη πρανή με ήπιες κλίσεις.

ii. εξαίρεση της προηγούμενης μορφολογίας της ακτής αποτελούν τα τμήματα 42-44, όπου η μορφολογία της ακτής συνίσταται από χαλαρά ιζήματα (άμμος, κροκάλες), που έχουν προκύψει από την αποσάθρωση - διάβρωση των μητρικών πετρωμάτων της ακτής. Υπάρχουν τεχνικά έργα (κρηπίδωμα).

iii. το όριο βλάστησης συνίσταται κυρίως από χαμηλή ποώδη φυσική βλάστηση. Θαμνώδη φυσική βλάστηση.

iv. Της ακτής συνέχονται εκτάσεις λοφώδεις. Με έδαφος γαιώδες. Εκτός σχεδίου, εκτός του οικισμού Στενή Βάλα. Δομημένες με αραιή δόμηση, εκτός του οικισμού Στενή Βάλα, όπου υφίσταται πυκνή δόμηση. Με χρήση τουριστική, κατοικίας, Β΄ κατοικίας.

β) το γεγονός ότι στην περιοχή δεν εντοπίστηκαν παράκτιοι φυσικοί πόροι.

γ) Τα πορίσματα από την εκτίμηση των μετεωρολογικών στοιχείων της περιοχής, ήτοι το γεγονός ότι η περιοχή δεν προσβάλλεται από ανέμους, γιατί καλύπτεται από την νήσο Περιστέρα.

δ) η μορφολογία του πυθμένα ο οποίος συνίσταται από αμμώδη σύσταση και ήπιες κλίσεις με μικρά βάθη κοντά στην ακτή. Συγκεκριμένα η μορφολογία του βυθού είναι ομαλή:

i. στο τμήμα 1-40, όπου μέχρι τα 130,00 μέτρα από την ακτογραμμή έχουμε συνήθως 10,00 - 11,00 μέτρα βάθος και πέρα αυτού μέχρι τα 200,00 μέτρα το βάθος αυξάνεται ομαλά έως τα 20,00 - 30,00 μέτρα και στη συνέχεια στα 300,00 μέτρα αυξάνεται έως και 50,00 μέτρα.

ii. στο τμήμα 41-44, όπου μέχρι τα 55,00 μέτρα από την ακτογραμμή έχουμε συνήθως 2,00 μέτρα βάθος και πέρα αυτού μέχρι τα 80,00 μέτρα το βάθος αυξάνεται ομαλά έως τα 5,00 μέτρα βάθος και στη συνέχεια έως τα 200,00 μέτρα αυξάνεται έως και 15,00 μέτρα βάθος.

ε) Τον τομέα ανάπτυξης κυματισμού σε σχέση με το μέτωπο της ακτής ότι δηλαδή πρόκειται για ακτή με μικρό ανάπτυγμα πελάγους.

ζ) το γεγονός ότι στην περιοχή υφίσταται εθνικό κτηματολόγιο.

στ) το γεγονός ότι η περιοχή δεν είναι αρχαιολογικού ενδιαφέροντος.

η) το γεγονός ότι στη συγκεκριμένη περιοχή υπάρχουν παράκτια τεχνικά έργα (κριπήδωμα άνευ αδείας στο αρχείο της Υπηρεσίας μας),

θ) τη μη ύπαρξη εγκεκριμένων χωροταξικών κατευθύνσεων, ούτε χρήσεων γης, που να επηρεάζουν την παράκτια ζώνη.

ι) Το γεγονός ότι η περιοχή εμπίπτει στη ζώνη Β’ του Εθνικού Θαλάσσιου Πάρκου Αλοννήσου - Βορείων Σποράδων, τα όρια του οποίου καθορίστηκαν με το από 16.5.1992 π.δ. (ΦΕΚ 519/Δ/28.5.1922).

ια) τη μη ύπαρξη καταγεγραμμένων δημοσίων κτημάτων, αρμοδιότητας Υπ. Οικονομικών, αποφασίζουμε:

Επανακαθορίζουμε επί του από 10 Αυγούστου 2015 Τοπογραφικού Διαγράμματος σε μια (1) πινακίδα, που συντάχθηκε από τον Αγρονόμο Τοπογράφο Μηχανικό, Κουβάτα Νικόλαο και θεωρήθηκε από την Γκάλφα

Αθανασία, Πολιτικό Μηχανικό, Αναπληρώτρια Προϊσταμένη της Π.Δ.Δ.Π, Θεσσαλίας - Στερεάς Ελλάδας:

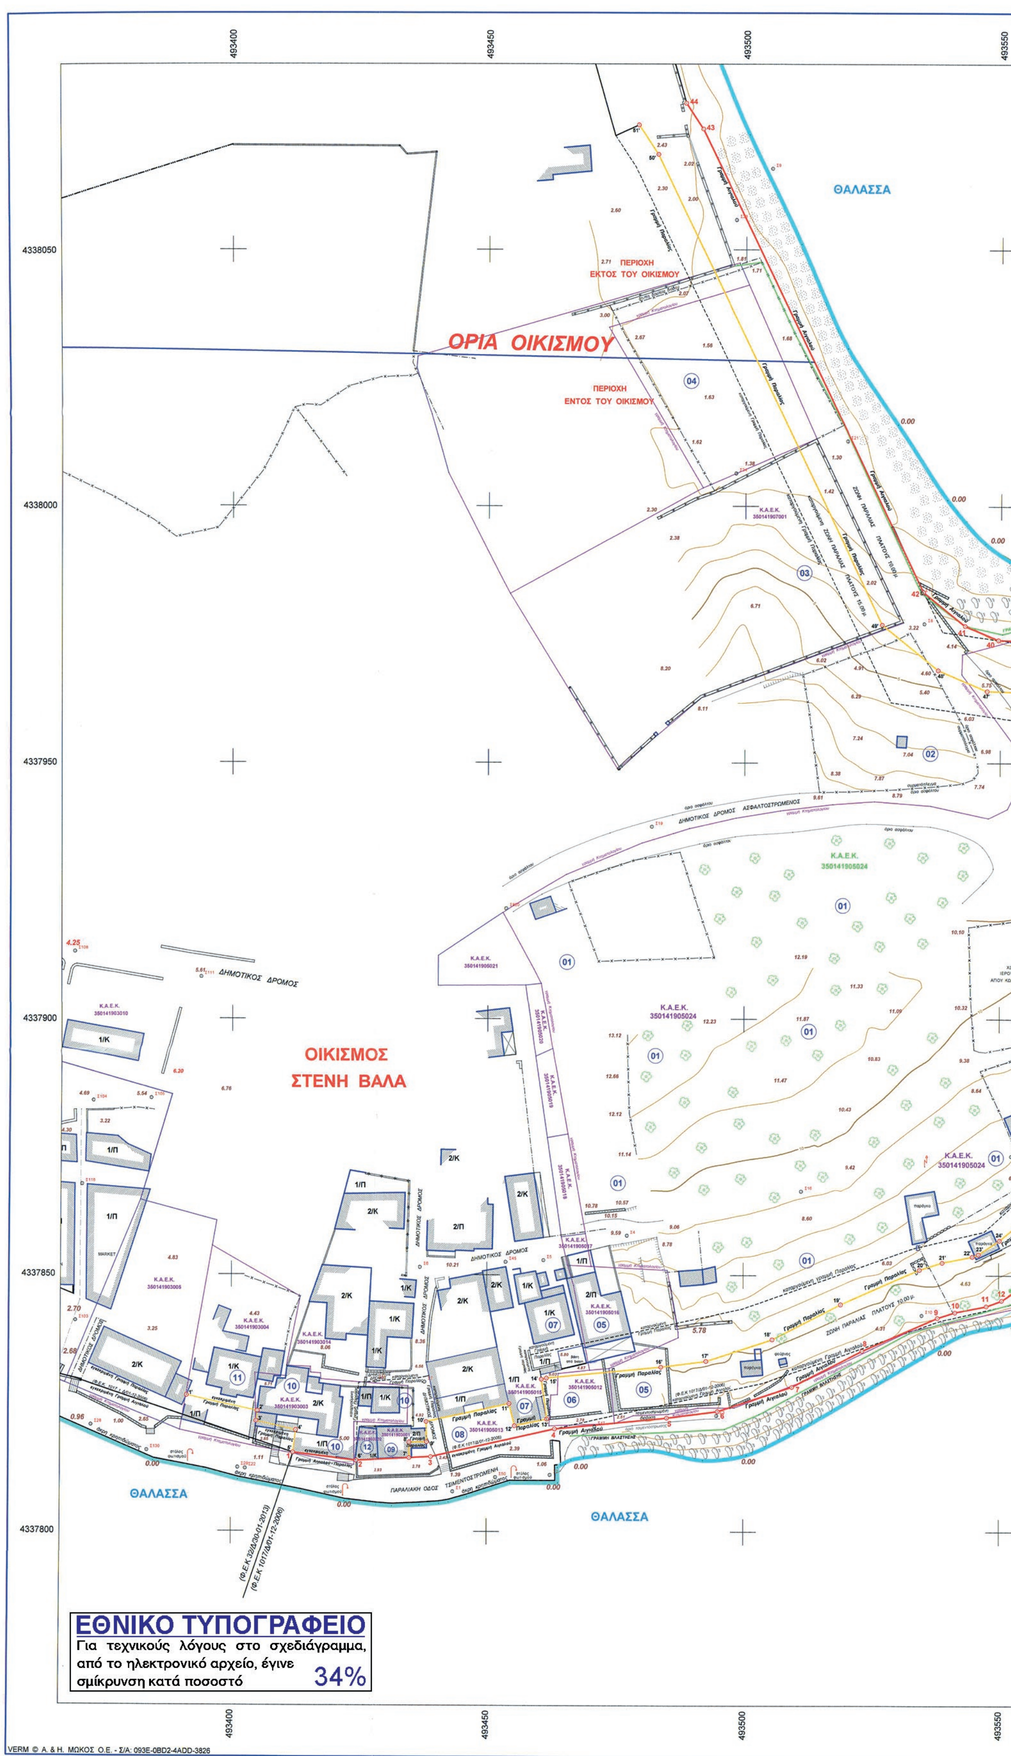
Α. Την οριογραμμή του αιγιαλού με κόκκινη συνεχή πολυγωνική γραμμή με στοιχεία 1, 2,. ..,42, 43, 44 της οποίας οι κορυφές εξασφαλίζονται με συντεταγμένες εξαρτημένες από το κρατικό τριγωνομετρικό δίκτυο σε Εγκάρσια Μερκατορική Προβολή στο Ελληνικό Γεωδαιτικό Σύστημα Αναφοράς 1987 (ΕΓΣΑ 87). Οι κατασκευές μέσα στη ζώνη του αιγιαλού δεν εξαιρούνται από αυτόν.

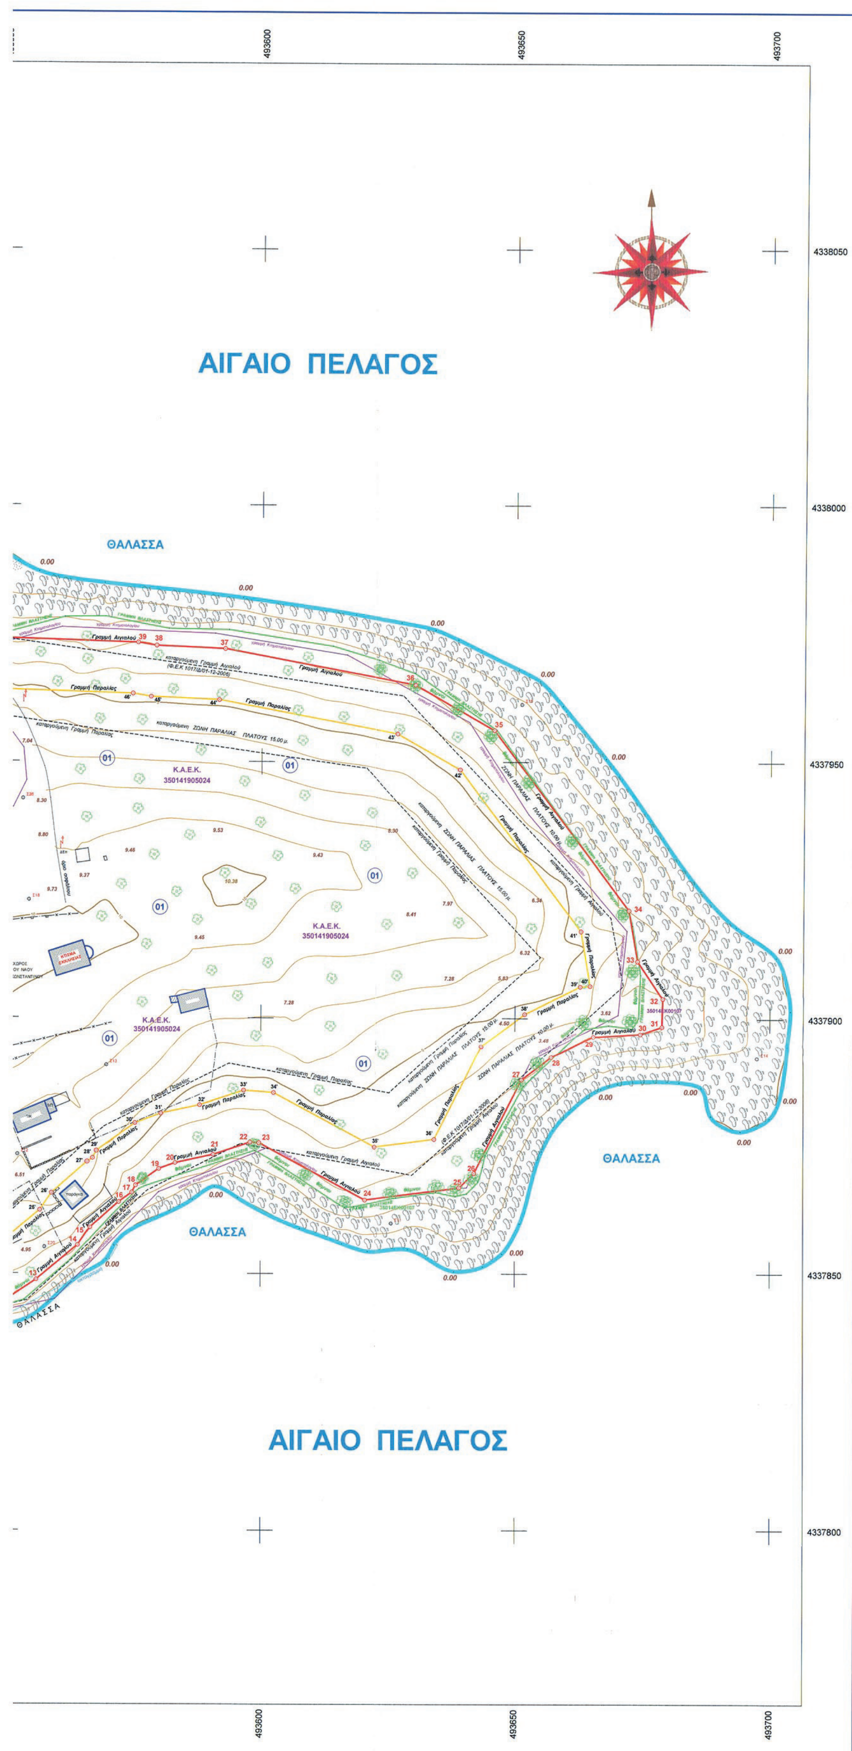
Β. Την οριογραμμή της παραλίας με κίτρινη συνεχή πολυγωνική γραμμή με στοιχεία 1΄, 2 ΄,. .., 50 ΄, 51΄ της οποίας οι κορυφές εξασφαλίζονται με συντεταγμένες από το κρατικό τριγωνομετρικό δίκτυο σε Εγκάρσια Μερκατορική Προβολή στο Ελληνικό Γεωδαιτικό Σύστημα Αναφοράς 1987 (ΕΓΣΑ 87) και της οποίας οι πλευρές είναι παράλληλες της γραμμής αιγιαλού σε απόσταση σταθερή 10,00 μ., από την κορύφη 14΄ έως την κορύφη 51΄. Ενώ από την κορυφή 1΄ έως και την 13΄ η γραμμή της παραλίας ακολουθεί τον προσδιορισμό της γραμμής δόμησης της Διεύθυνσης Περιβάλλοντος και Χωρικού Σχεδιασμού της Αποκεντρωμένης Διοίκησης Θεσσαλίας - Στ. Ελλάδας. Τα κτίσματα και οι κατασκευές μέσα στη ζώνη της παραλίας δεν εξαιρούνται από αυτή.

Γ. Αποφαινόμαστε ότι δεν υπάρχει παλαιός αιγιαλός.

Η ΕΠΙΤΡΟΠΗ

Η Πρόεδρος	ΤΑ Μέλη
ΟΛΓΑ ΜΠΑΡΟΥΤΑ	1. ΝΙΚΟΛΑΟΣ ΚΑΤΣΑΜΠΑΣ
	2. ΑΘΑΝΑΣΙΑ ΓΚΑΛΦΑ


493400
493450
493500
493550
4338050
4338000
4337950
4337900
4337850
4337800
ΘΑΛΑΣΣΑ
ΠΕΡΙΟΧΗ
ΕΚΤΟΣ ΤΟΥ ΟΙΚΙΣΜΟΥ
ΟΡΙΑ ΟΙΚΙΣΜΟΥ
ΠΕΡΙΟΧΗ
ΕΝΤΟΣ ΤΟΥ ΟΙΚΙΣΜΟΥ
ΔΗΜΟΤΙΚΟΣ ΔΡΟΜΟΣ ΑΣΦΑΛΤΟΣΤΡΩΜΕΝΟΣ
ΔΗΜΟΤΙΚΟΣ ΔΡΟΜΟΣ
ΟΙΚΙΣΜΟΣ
ΣΤΕΝΗ ΒΑΛΑ
Κ.Α.Ε.Κ.
350141905024
Γραμμή Παραλίας
Γραμμή Αιγιαλού
ΠΑΡΑΛΙΑΚΗ ΟΔΟΣ ΤΣΙΜΕΝΤΟΣΤΡΩΜΕΝΗ
ΘΑΛΑΣΣΑ
ΘΑΛΑΣΣΑ
ΕΘΝΙΚΟ ΤΥΠΟΓΡΑΦΕΙΟ
Για τεχνικούς λόγους στο σχεδιάγραμμα, από το ηλεκτρονικό αρχείο, έγινε σμίκρυνση κατά ποσοστό 34%
VERM © Α. & Η. ΜΩΚΟΣ Ο.Ε. - Σ/Α: 093E-0BD2-4ADD-3826
C:\VermDat5\ΑΛΟΝΝΗΣΟΣ 2016\ΣΤΕΝΗ_ΒΑΛΑ_3\ΣΧΕΔΙΑ\Topo_E500_0003.WPF


ΑΙΓΑΙΟ ΠΕΛΑΓΟΣ
ΘΑΛΑΣΣΑ
Κ.Α.Ε.Κ.
350141905024
ΘΑΛΑΣΣΑ
ΘΑΛΑΣΣΑ
ΘΑΛΑΣΣΑ
ΑΙΓΑΙΟ ΠΕΛΑΓΟΣ
493600
493650
493700
4338050
4338000
4337950
4337900
4337850
4337800

ΣΥΝΤΕΤΑΓΜΕΝΕΣ ΚΟΡΥΦΩΝ ΑΙΓΙΑΛΟΥ

α/α	X	Y
1	493412.107	4337815.337
2	493424.442	4337813.819
3	493439.095	4337814.562
4	493463.250	4337820.045
5	493485.104	4337822.218
6	493494.985	4337823.510
7	493509.507	4337828.283
8	493523.316	4337835.333
9	493538.071	4337841.761
10	493541.485	4337842.839
11	493547.565	4337844.059
12	493550.557	4337845.153
13	493556.092	4337848.801
14	493564.250	4337855.537
15	493566.611	4337858.971
16	493572.268	4337863.926
17	493574.836	4337865.762
18	493575.569	4337867.163
19	493580.128	4337870.395
20	493583.316	4337871.576
21	493590.772	4337873.195
22	493597.979	4337875.629
23	493599.710	4337875.493
24	493620.523	4337864.390
25	493639.127	4337866.793
26	493642.074	4337869.604
27	493651.338	4337887.836
28	493657.218	4337892.300
29	493665.495	4337896.444
30	493674.683	4337897.027
31	493678.897	4337898.496
32	493679.049	4337903.973
33	493674.093	4337911.261
34	493672.355	4337921.173
35	493645.842	4337956.190
36	493630.303	4337964.971
37	493592.809	4337971.970
38	493579.332	4337972.568
39	493575.715	4337973.178
40	493549.552	4337973.958
41	493543.053	4337976.727
42	493534.913	4337983.279
43	493491.533	4338073.498
44	493488.208	4338078.525

ΣΥΝΤΕΤΑΓΜΕΝΕΣ ΚΟΡΥΦΩΝ ΠΑΡΑΛΙΑΣ

α/α	X	Y
1’	493391.312	4337826.425
2’	493405.128	4337823.433
3’	493404.886	4337821.450
4’	493412.645	4337819.707
5’	493412.108	4337815.338
6’	493424.442	4337813.820
7’	493434.876	4337814.344
8’	493434.888	4337817.371
9’	493438.301	4337817.439
10’	493438.223	4337821.373
11’	493454.370	4337824.952
12’	493455.430	4337820.620
13’	493461.733	4337821.950
14’	493460.651	4337829.710
15’	493461.643	4337829.935
16’	493483.961	4337832.154
17’	493492.757	4337833.304
18’	493505.650	4337837.542
19’	493519.042	4337844.379
20’	493534.559	4337851.139
21’	493538.989	4337852.537
22’	493544.848	4337853.713
23’	493546.028	4337854.145
24’	493550.140	4337856.855
25’	493556.803	4337862.357
25’	493559.080	4337865.668
27’	493566.050	4337871.773
28’	493567.081	4337872.510
29’	493567.824	4337873.929
30’	493575.419	4337879.315
31’	493580.505	4337881.198
32’	493588.102	4337882.848
33’	493596.718	4337885.758
34’	493602.573	4337885.300
35’	493622.411	4337874.717
36’	493634.231	4337876.244
37’	493643.463	4337894.413
38’	493651.911	4337900.826
39’	493662.838	4337906.295
40’	493664.789	4337906.419
41’	493662.923	4337917.065
42’	493639.119	4337948.503
43’	493626.832	4337955.446
44’	493591.664	4337962.011
45’	493578.275	4337962.605
46’	493574.730	4337963.203
47’	493547.368	4337964.018
48’	493537.860	4337968.070
49’	493526.881	4337976.907
50’	493482.816	4338068.549
51’	493479.016	4338074.294

α/α	ΟΝΟΜΑΤΕΠΩΝΥΜΟ	ΑΡΙΘΜΟΣ ΙΔΙΟΚΤΗΣΙΑΣ	ΔΙΕΥΘΥΝΣΗ
1	ΔΗΜΟΣ ΑΛΟΝΝΗΣΟΥ	01	ΑΛΟΝΝΗΣΟΣ
2	ΑΓΝΩΣΤΟΣ	02	ΑΛΟΝΝΗΣΟΣ
3	ΠΑΠΑΒΑΣΙΛΕΙΟΥ	03	ΑΛΟΝΝΗΣΟΣ
4	ΑΓΝΩΣΤΟΣ	04	ΑΛΟΝΝΗΣΟΣ
5	ΓΕΩΡΓΙΟΣ ΔΡΟΣΑΚΗΣ	05	ΑΛΟΝΝΗΣΟΣ
6	ΒΑΣΙΛΕΙΟΣ ΤΣΟΥΚΑΝΑΣ	06	ΑΛΟΝΝΗΣΟΣ
7	ΠΑΥΛΟΣ ΔΡΟΣΑΚΗΣ	07	ΑΛΟΝΝΗΣΟΣ
8	ΦΙΛΙΠΠΟΣ ΣΜΥΡΝΑΙΟΣ	08	ΑΛΟΝΝΗΣΟΣ
9	ΚΑΤΙΝΑ ΚΑΛΟΓΙΑΝΝΗ χήρα ΙΩΑΝΝΗ	09	ΑΛΟΝΝΗΣΟΣ
10	ΔΗΜΗΤΡΙΟΣ & ΚΩΝΣΤΑΝΤΙΝΟΣ ΤΣΟΥΚΑΝΑΣ	10	ΑΛΟΝΝΗΣΟΣ
11	ΚΛΗΡΟΝΟΜΟΙ ΔΗΜΗΤΡΙΟΥ ΜΑΥΡΙΚΗ	11	ΑΛΟΝΝΗΣΟΣ
12	ΒΑΣΙΛΕΙΟΣ ΚΑΛΟΓΙΑΝΝΗΣ	12	ΑΛΟΝΝΗΣΟΣ

ΥΠΟΜΝΗΜΑ

ΓΡΑΜΜΗ ΑΙΓΙΑΛΟΥ

ΓΡΑΜΜΗ ΠΑΡΑΛΙΑΣ

ΚΑΤΑΡΓΟΥΜΕΝΗ ΓΡΑΜΜΗ ΑΙΓΙΑΛΟΥ

ΚΑΤΑΡΓΟΥΜΕΝΗ ΓΡΑΜΜΗ ΠΑΡΑΛΙΑΣ

ΕΓΚΕΚΡΙΜΕΝΗ - ΑΜΕΤΑΒΛΗΤΗ ΓΡΑΜΜΗ ΑΙΓΙΑΛΟΥ

ΕΓΚΕΚΡΙΜΕΝΗ - ΑΜΕΤΑΒΛΗΤΗ ΓΡΑΜΜΗ ΠΑΡΑΛΙΑΣ

Η γραμμή (12’-11’- με κατεύθυνση προς 10’) εγκρίθηκε ως διαμορφωμένη γραμμή δόμησης με το αριθ.214/6262/19-04-2010 έγγραφο της Δ/νσης Περιβάλλοντος & Χωρικού Σχεδιασμού Θεσσαλίας της Γενικής Δ/νσης Χωροταξικής & Περιβαλλοντικής Πολιτικής της Αποκεντρωμένης Διοίκησης ΘΕΣΣΑΛΙΑΣ – ΣΤΕΡΕΑΣ ΕΛΛΑΔΑΣ

Η γραμμή (6’-7’-8’-9’) εγκρίθηκε ως διαμορφωμένη γραμμή δόμησης με το αριθ.1544/32977/26-05-2011 έγγραφο της Δ/νσης Περιβάλλοντος & Χωρικού Σχεδιασμού Θεσσαλίας της Γενικής Δ/νσης Χωροταξικής & Περιβαλλοντικής Πολιτικής της Αποκεντρωμένης Διοίκησης ΘΕΣΣΑΛΙΑΣ – ΣΤΕΡΕΑΣ ΕΛΛΑΔΑΣ.



ΑΠΟΣΠΑΣΜΑ ΧΑΡΤΗ ΚΛΙΜΑΚΑΣ 1:50.000



ΥΠΟΥΡΓΕΙΟ ΟΙΚΟΝΟΜΙΚΩΝ
ΠΕΡΙΦΕΡΕΙΑΚΗ ΔΙΕΥΘΥΝΣΗ ΔΗΜΟΣΙΑΣ ΠΕΡΙΟΥΣΙΑΣ ΘΕΣΣΑΛΙΑΣ – ΣΤΕΡΕΑΣ ΕΛΛΑΔΟΣ

ΤΟΠΟΓΡΑΦΙΚΟ ΔΙΑΓΡΑΜΜΑ
ΕΠΑΝΑΚΑΘΟΡΙΣΜΟΥ ΓΡΑΜΜΩΝ – ΟΡΙΩΝ ΑΙΓΙΑΛΟΥ & ΠΑΡΑΛΙΑΣ

ΠΕΡΙΟΧΗ : «ΣΤΕΝΗ ΒΑΛΑ»
ΔΗΜΟΣ : ΑΛΟΝΝΗΣΟΥ
Π.Ε. : ΣΠΟΡΑΔΩΝ
ΠΕΡΙΦΕΡΕΙΑ: ΘΕΣΣΑΛΙΑΣ

Ο ΣΥΝΤΑΚΤΗΣ ΜΗΧΑΝΙΚΟΣ

ΣΦΡΑΓΙΔΑ - ΥΠΟΓΡΑΦΗ

ΝΙΚΟΛΑΟΣ Στ. ΚΟΥΒΑΤΑΣ
ΔΙΠΛ. ΤΟΠΟΓΡΑΦΟΣ ΜΗΧΑΝΙΚΟΣ
ΑΡΙΣΤΟΤΕΛΕΙΟΥ ΠΑΝΕΠΙΣΤΗΜΙΟΥ ΘΕΣ/ΝΙΚΗΣ
ΜΕΛΟΣ Τ.Ε.Ε. • ΑΡΙΘ. ΜΗΤΡΩΟΥ 15689
ΙΑΣΟΝΟΣ 86 • ΒΟΛΟΣ • ΤΗΛ. 24210 26350
Κιν. 6937 255207 • e-mail: nkoyvatas@gmail.com
Α.Φ.Μ. 011464868 • Δ.Ο.Υ. ΒΟΛΟΥ

ΚΟΥΒΑΤΑΣ ΝΙΚΟΛΑΟΣ
ΤΟΠΟΓΡΑΦΟΣ ΜΗΧΑΝΙΚΟΣ

ΥΠΟΜΝΗΜΑ ΕΠΙΤΡΟΠΗΣ ΚΑΘΟΡΙΣΜΟΥ ΟΡΙΩΝ ΑΙΓΙΑΛΟΥ & ΠΑΡΑΛΙΑΣ

κόκκινη γραμμή : οριογραμμή Αιγιαλού
κίτρινη γραμμή : οριογραμμή Παραλίας
μπλε γραμμή : οριογραμμή παλαιού Αιγιαλού

Το παρόν Τοπογραφικό Διάγραμμα συνοδεύει την από 16/11/2015 έκθεση της Επιτροπής καθορισμού ορίων Αιγιαλού & Παραλίας.

Οι κορυφογραμμές εξασφαλίζονται όπως σημειώνεται στο Διάγραμμα από συντεταγμένες του Κρατικού Δικτύου (ΕΓΣΑ 87).

Καθορίζεται Ζώνη Παραλίας 10 μ. για την περιοχή εντός οικισμού και εκτός οικισμού

Η Επιτροπή διαπίστωσε ότι δεν υπάρχει παλιός Αιγιαλός.

ΘΕΩΡΗΘΗΚΕ
για την ακρίβεια της αποτύπωσης

ΣΚΙΑΘΟΣ 16/11/2015

Η ΠΡΟΪΣΤΑΜΕΝΗ ΤΗΣ ΠΕΡΙΦΕΡΕΙΑΚΗΣ ΔΙΕΥΘΥΝΣΗΣ ΔΗΜΟΣΙΑΣ ΠΕΡΙΟΥΣΙΑΣ
α. α.
ΓΚΑΛΦΑ ΑΘΑΝΑΣΙΑ

Η ΕΠΙΤΡΟΠΗ

Ο ΠΡΟΕΔΡΟΣ

ΜΠΑΡΟΥΤΑ ΟΛΓΑ
ΠΡΟΙΣΤΑΜΕΝΗ Β’ ΤΜΗΜΑΤΟΣ Π.Δ.Δ.Π.Θ.Σ.Ε.

ΤΑ ΜΕΛΗ

1. **ΚΑΤΣΑΜΠΑΣ ΝΙΚΟΛΑΟΣ**
ΛΙΜΕΝΑΡΧΗΣ ΣΚΙΑΘΟΥ

2. **ΓΚΑΛΦΑ ΑΘΑΝΑΣΙΑ**
ΠΟΛΙΤΙΚΟΣ ΜΗΧΑΝΙΚΟΣ της Π.Δ.Δ.Π.Θ.Σ.Ε.

ΤΡΙΓΩΝΟΜΕΤΡΙΚΗ ΕΞΑΡΤΗΣΗ : ΚΡΑΤΙΚΟ ΤΡΙΓΩΝΟΜΕΤΡΙΚΟ ΔΙΚΤΥΟ

ΥΨΟΜΕΤΡΙΚΗ ΑΦΕΤΗΡΙΑ : ΜΕΣΗ ΣΤΑΘΜΗ ΘΑΛΑΣΣΑΣ

ΜΕΘΟΔΟΣ ΑΠΟΤΥΠΩΣΗΣ : ΤΑΧΥΜΕΤΡΙΚΗ

ΗΜΕΡΟΜΗΝΙΑ ΑΠΟΤΥΠΩΣΗΣ : 20 – 06 – 2015

ΗΜΕΡΟΜΗΝΙΑ ΣΥΝΤΑΞΗΣ : 10 – 08 – 2015

ΚΛΙΜΑΚΑ 1 : 500



ΕΘΝΙΚΟ ΤΥΠΟΓΡΑΦΕΙΟ

Την ευθύνη για την εκτύπωση, διαχείριση και κυκλοφορία των φύλλων της Εφημερίδας της Κυβερνήσεως, (ΦΕΚ) στην έντυπη και ηλεκτρονική έκδοση, **έχει το Εθνικό Τυπογραφείο** το οποίο αποτελεί δημόσια υπηρεσία η οποία υπάγεται στο Υπουργείο Εσωτερικών και Διοικητικής Ανασυγκρότησης. Το Εθνικό Τυπογραφείο έχει επίσης την ευθύνη για την κάλυψη των εκτυπωτικών αναγκών του Δημοσίου. (Ν. 3469/2006, Α΄ 131).

ΥΠΗΡΕΣΙΕΣ ΠΟΥ ΠΑΡΕΧΕΙ ΤΟ ΕΘΝΙΚΟ ΤΥΠΟΓΡΑΦΕΙΟ

1. ΦΥΛΛΟ ΤΗΣ ΕΦΗΜΕΡΙΔΑΣ ΤΗΣ ΚΥΒΕΡΝΗΣΕΩΣ (ΦΕΚ)

Η ηλεκτρονική μορφή των ΦΕΚ διατίθεται δωρεάν από την ιστοσελίδα www.et.gr. Για τα ΦΕΚ που δεν έχουν ψηφιοποιηθεί και καταχωρισθεί στην πιο πάνω ιστοσελίδα δίνεται η δυνατότητα δωρεάν αποστολής με ηλεκτρονικό ταχυδρομείο, μετά από αίτηση που υποβάλλεται ηλεκτρονικά με τη συμπλήρωση ειδικής φόρμας.

Η έντυπη μορφή των ΦΕΚ διατίθεται για μεμονωμένα φύλλα με το ανάλογο κόστος από το τμήμα Πωλήσεων απευθείας ή με ταχυδρομική αποστολή μέσω αίτησης παραγγελίας στα ΚΕΠ, ενώ για ετήσια συνδρομή από το τμήμα Συνδρομητών. Το κόστος για ασπρόμαυρο ΦΕΚ από 1 έως 16 σελίδες είναι 1€, προσαυξανόμενο κατά 0,20€ για κάθε επιπλέον οκτασέλιδο ή μέρος αυτού. Το κόστος για έγχρωμο ΦΕΚ είναι 1,50€ από 1 έως 16 σελίδες, προσαυξανόμενο κατά 0,30€ για κάθε επιπλέον οκτασέλιδο ή μέρος αυτού.

Τρόπος αποστολής κειμένων προς δημοσίευση

- Τα κείμενα για δημοσίευση στο ΦΕΚ, από όλες τις δημόσιες υπηρεσίες και τους φορείς του δημόσιου τομέα, **αποστέλλονται στην διεύθυνση webmaster.et@et.gr** με χρήση προηγμένης ψηφιακής υπογραφής και χρονοσήμανσης.
- Οι περιλήψεις Διακηρύξεων Δημοσίων Συμβάσεων, αποστέλλονται στην ηλεκτρονική διεύθυνση dds@et.gr με τη χρήση **απλού** ηλεκτρονικού ταχυδρομείου.
- Κατ’ εξαίρεση, πολίτες οι οποίοι δεν έχουν αποκτήσει προηγμένη ηλεκτρονική υπογραφή, μπορούν να αποστέλλουν ταχυδρομικά ή να καταθέτουν με εκπρόσωπό τους κείμενα προς δημοσίευση αποτυπωμένα σε χαρτί, στο Τμήμα Παραλαβής Δημοσιευτέας Ύλης.

Πληροφορίες σχετικά με την αποστολή/κατάθεση εγγράφων προς δημοσίευση, την πώληση των τευχών και τους ισχύοντες τιμοκαταλόγους για όλες τις υπηρεσίες θα βρείτε στην ιστοσελίδα μας και στη διαδρομή Εξυπηρέτηση κοινού - τμήμα πωλήσεων ή συνδρομητών. Επίσης στην ιστοσελίδα μπορείτε να αναζητήσετε πληροφορίες σχετικά με την πορεία δημοσίευσης των εγγράφων, εφόσον γνωρίζετε τον Κωδικό Αριθμό Δημοσιεύματος (ΚΑΔ). Τον ΚΑΔ εκδίδει το Εθνικό Τυπογραφείο για όλα τα κείμενα που πληρούν τις προϋποθέσεις δημοσίευσης.

2. ΚΑΛΥΨΗ ΕΚΤΥΠΩΤΙΚΩΝ ΑΝΑΓΚΩΝ του Δημοσίου και των φορέων του

Το Εθνικό Τυπογραφείο μετά από αίτημα φορέα του Δημοσίου αναλαμβάνει να σχεδιάσει και να εκτυπώσει κάρτες, βιβλία, αφίσες, μπλοκ, μηχανογραφικά έντυπα, φακέλους, φακέλους αλληλογραφίας, κ.ά. Επίσης σχεδιάζει και κατασκευάζει σφραγίδες.

ΕΠΙΚΟΙΝΩΝΙΑ ΜΕ ΤΟ ΕΘΝΙΚΟ ΤΥΠΟΓΡΑΦΕΙΟ

Ταχυδρομική Διεύθυνση: Καποδιστρίου 34, τ.κ. 10432, Αθήνα

ΤΗΛΕΦΩΝΙΚΟ ΚΕΝΤΡΟ: 210 5279000 - fax: 210 5279054

ΤΜΗΜΑΤΑ ΕΞΥΠΗΡΕΤΗΣΗΣ ΚΟΙΝΟΥ

Πωλήσεων: (Ισόγειο, τηλ. 210 5279178 - 180)
Συνδρομητών: (Ημιόροφος, τηλ. 210 5279136)
Πληροφοριών: (Ισόγειο, Γρ. 3 και τηλεφ. κέντρο 210 5279000)
Παραλαβής Δημ. Ύλης: (Ισόγειο, τηλ. 210 5279167, 210 5279139)

Ωράριο για το κοινό: Δευτέρα ως Παρασκευή: 8:00 - 13:30

Ιστοσελίδα: **www.et.gr**

Πληροφορίες σχετικά με την λειτουργία της ιστοσελίδας: **helpdesk.et@et.gr**

Αποστολή ψηφιακά υπογεγραμμένων εγγράφων προς δημοσίευση στο ΦΕΚ: **webmaster.et@et.gr**

Πληροφορίες για γενικό πρωτόκολλο και αλληλογραφία: **grammateia@et.gr**

